




AZ 174P - 177P

Contenance :

51.08

51.15

PI

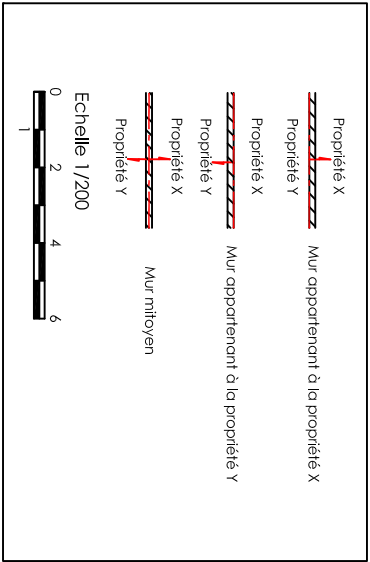


Accusé de réception - Ministère de l'Intérieur

077-287708317-20240624-PV134-8-DE

Accusé certifié exécutoire


Réception par le préfet : 25/06/2024

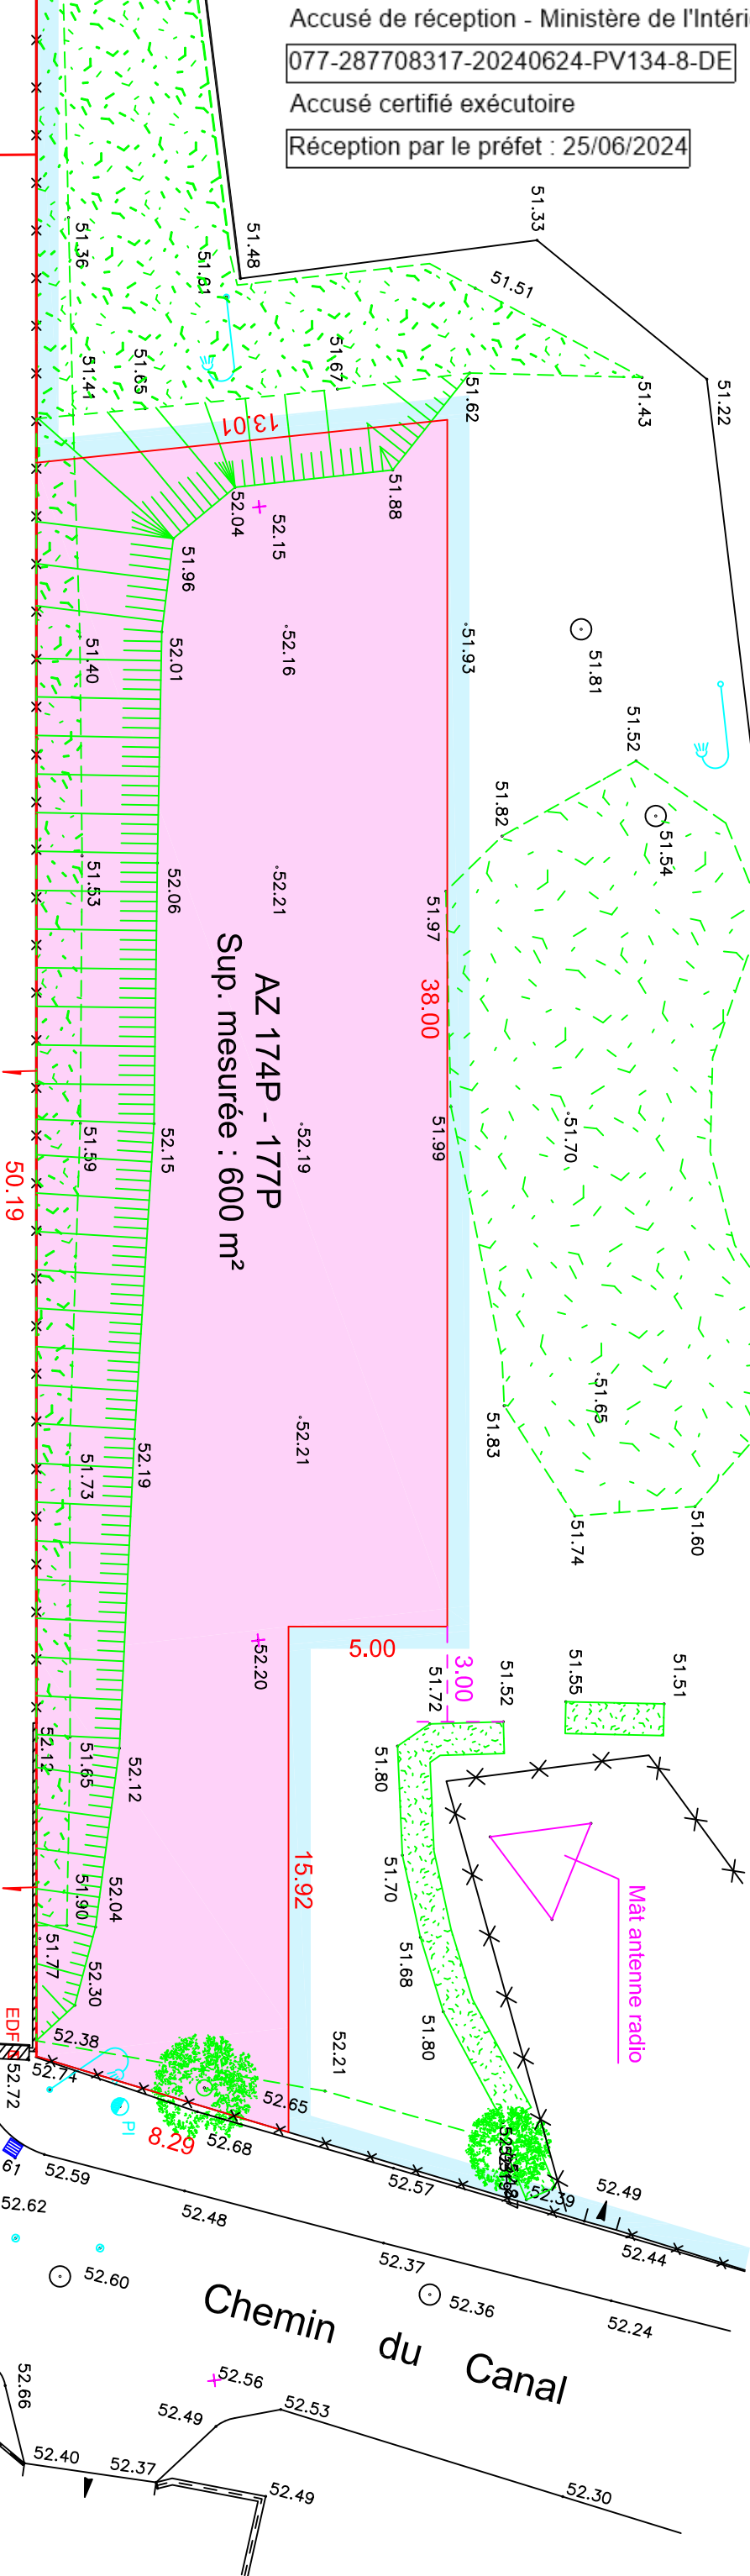

Nota :

- La précision des données numériques extraites du fichier de dessin informatique dépend de l'échelle graphique pour laquelle le plan a été établi; cette précision respecte les tolérances réglementant la profession de Géomètre-Expert.
- Toutes les cotes inscrites sur le plan ont été mesurées sur le terrain.
- Les coordonnées X, Y sont rattachées au système de projection Lambert 93 cc 49 par méthode GPS ; les cotes altimétriques (Z) sont rattachées au système de nivellement IGN NGE 69 par méthode GPS
- Les limites de propriétés correspondent à la possession apparente. Aucune délimitation contradictoire, ni étude de titre n'a été effectuée à ce stade.

PLAN N°	ECHELLE	DOSSIER	DATE
DIVISION	1/200 ^{ème}	8568	26-02-2024
MEAUX (Seine et Marne) 8 à 12, Chemin du Canal SCE DEPARTEMENTAL INCENDIE ET SECOURS Section AZ n° 174p - 177p pour 600 m² (surface mesurée)			

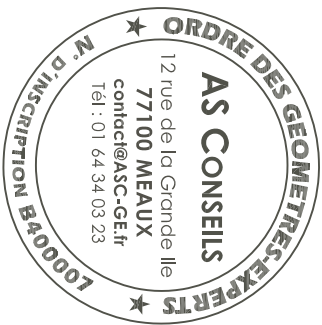



GÉOMÈTRE-EXPERT
CONSEILLER VALORISER GARANTIR

Accusé de réception - Ministère de l'Intérieur

077-287708317-20240624-PV134-8-DE

Accusé certifié exécutoire

Réception par le préfet : 25/06/2024

Géomètre-Expert



Siège social :
12, rue de la Grande Ile - **77100 MEAUX**
Tél. : 01 64 34 03 23
Mail : contact@ASC-GE.fr

Géomètre-Expert



CONSEILLER ◦ VALORISER ◦ GARANTIR

COMMUNE DE MEAUX

SEINE-ET-MARNE

8 à 12, Chemin du Canai
Réf. cadastrale : Section AZ n° 174 - 177
Contenance : 1ha 92a 57ca
Superficie mesurée : 600 m² (dans les limites apparentes)
Propriété de SCE DEPARTEMENTAL INCENDIE ET SECOURS

PLAN DE DIVISION

Echelle : 1 / 200

Les coordonnées X, Y sont rattachées au système de projection Lambert 93 cc 49 par méthode GPS
Les cotes altimétriques (Z) sont rattachées au système de nivellement IGN 69 par méthode GPS

Dossier : 8568 / 230177 - Auteur : FB

Indice	Date	Modification
A	26-02-2024	Plan de division



GÉOMÈTRE-EXPERT
CONSEILLER VALORISER GARANTIR

www.ASC-GE.fr

Voire Géomètre Expert en Ile de France